
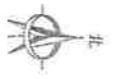


攤販集中區平面

類別	攤位尺寸	數量
A區	240*330	20攤
B區	240*330	20攤
C區	240*330	20攤
D區	240*330	20攤
E區	240*330	20攤
F區	240*330	20攤
G區	240*330	20攤
H區	240*330	20攤
I區	240*330	20攤
J區	240*330	20攤
K區	240*330	22攤
L區	240*330	22攤
M區	240*330	22攤
N區	240*330	20攤
O區	240*330	286攤

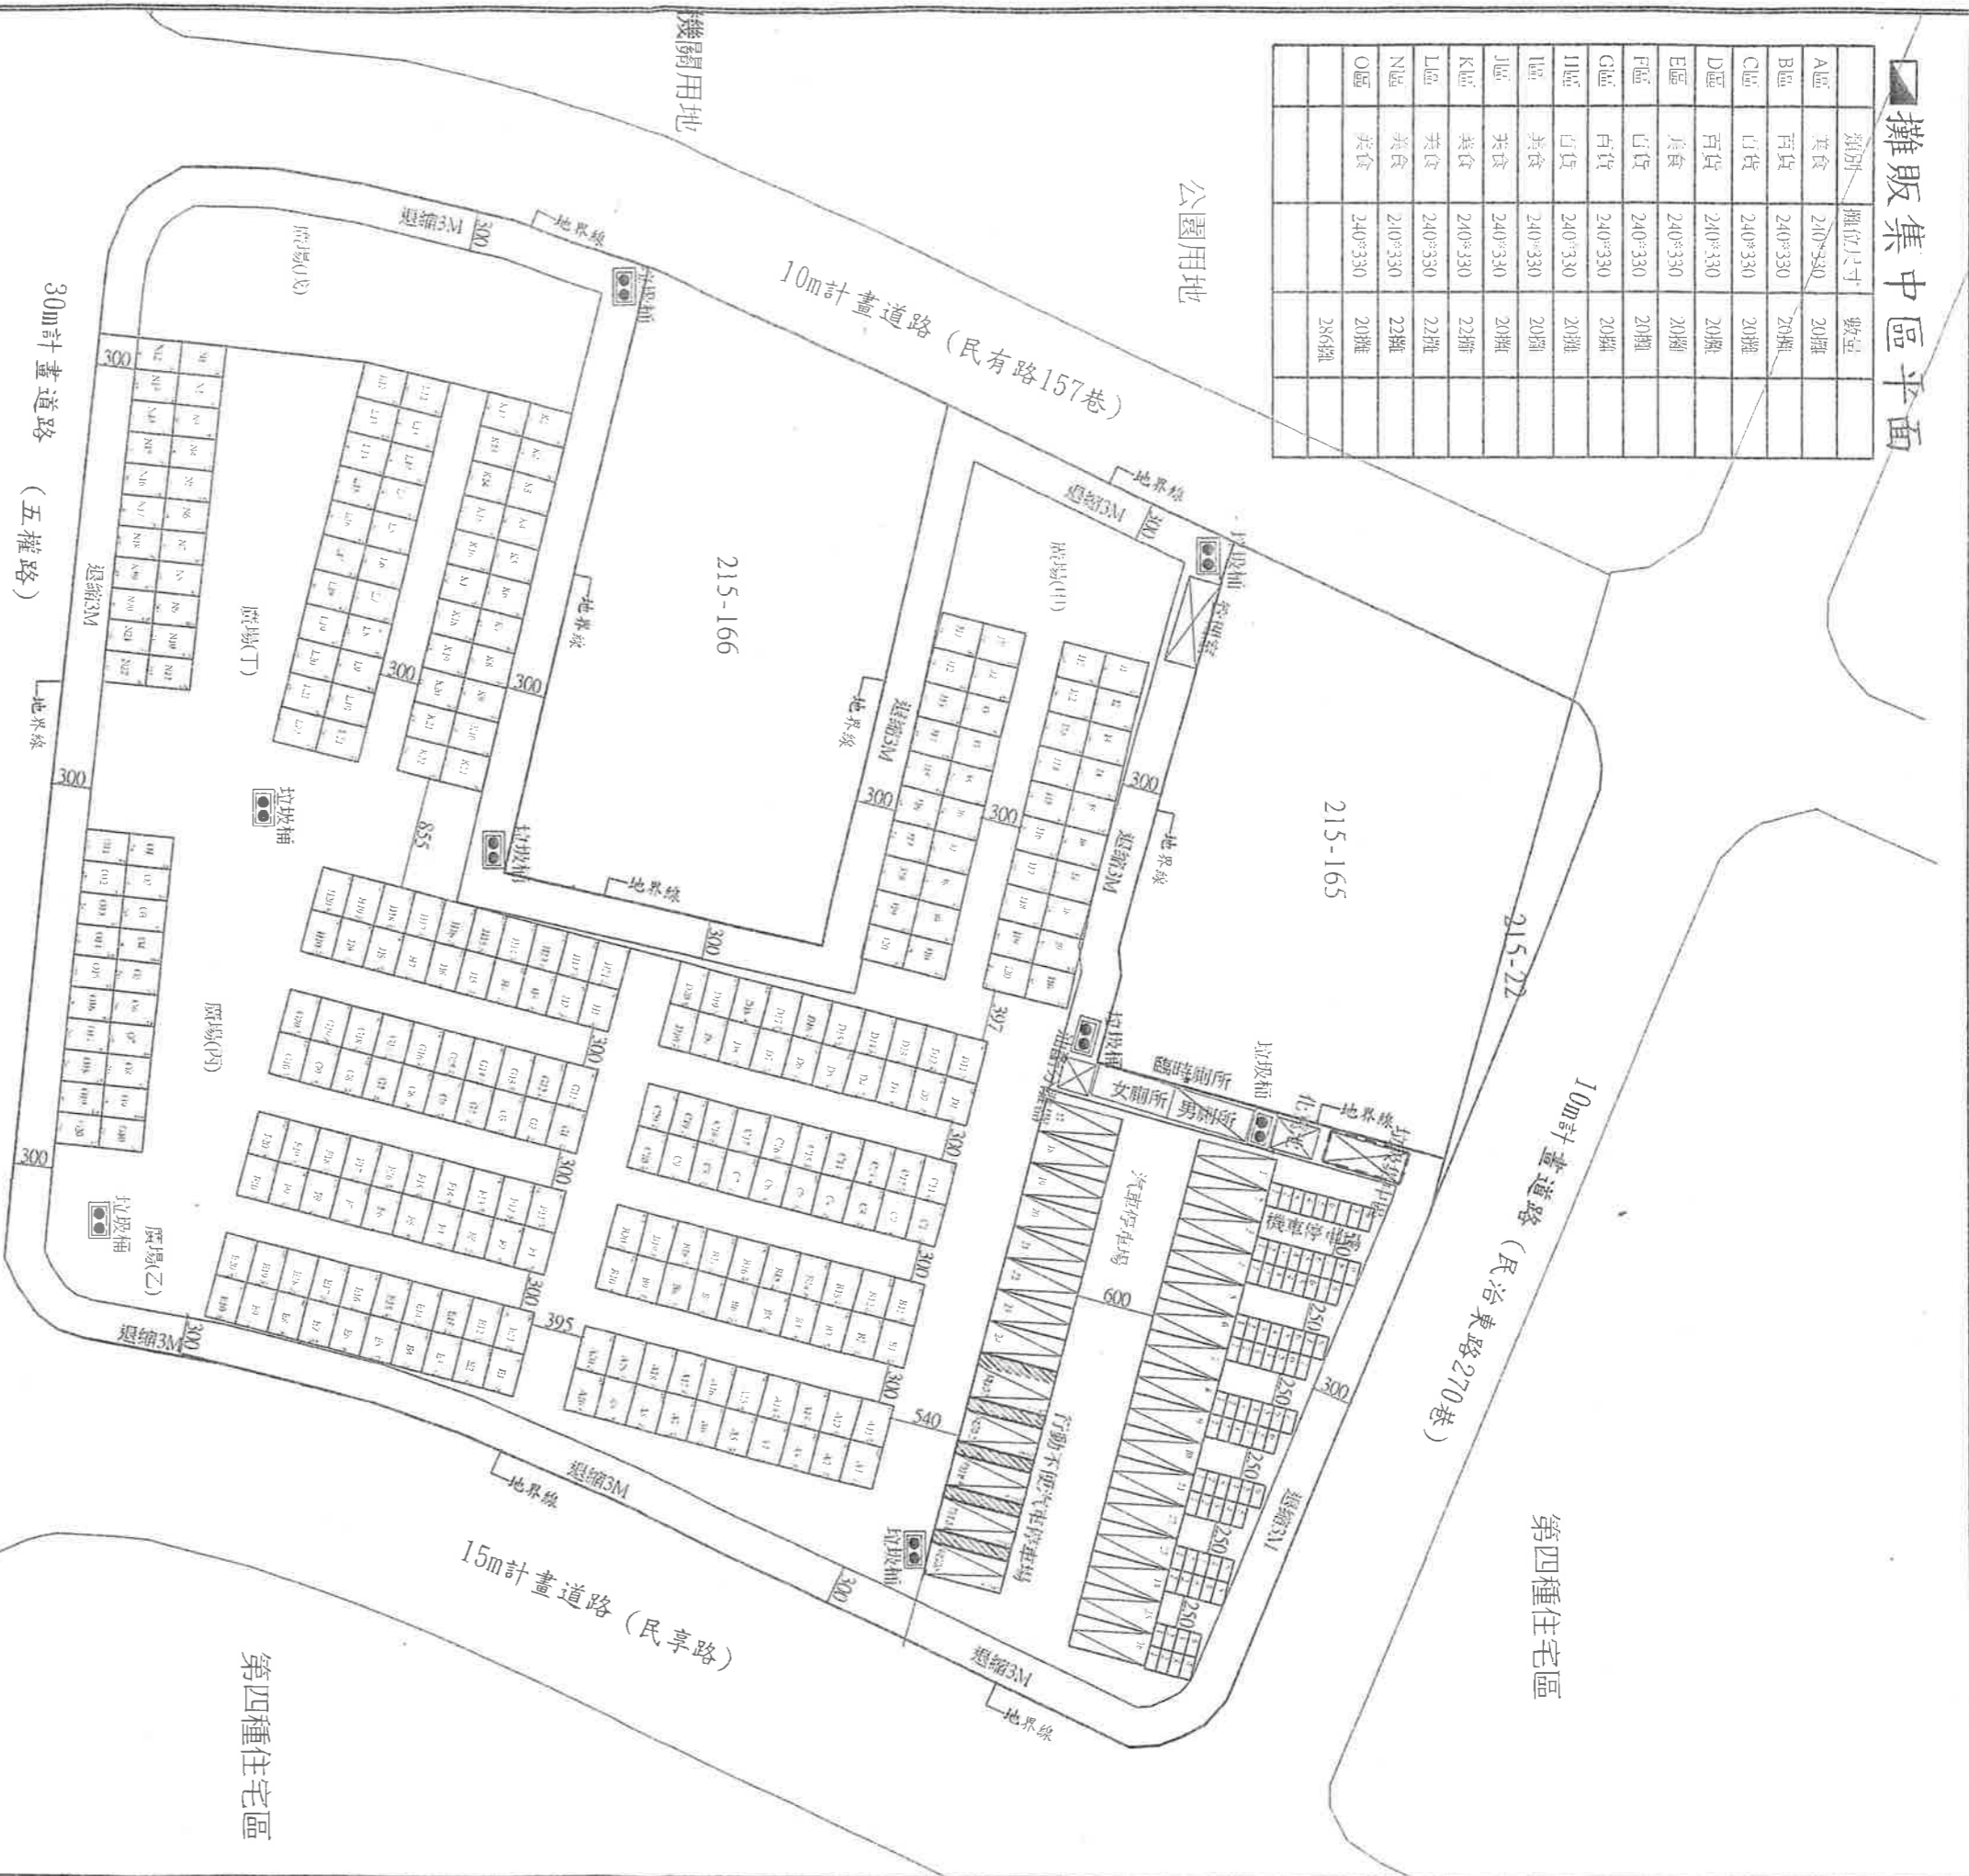

全區配置平面圖
(A1=SCALE:1/250)
(A3=SCALE:1/500)

名稱	清水五權夜市
申請人	良製企業社 顏貽修
使用分區	市場用地
土地坐落	清水區田寮段橋頭段/18215、215-1、215-29、215-30、215-42、215-46、215-62 等7筆地號
基地面積	1742+243+121+1115+1146+182+3048=7597m ²

第四種住宅區

第四種住宅區

圖章 DRAWING CASED	圖章 M	圖章 1 A-1	圖章 2 13	圖章 印	圖章 工程名稱 PROJECT NAME	圖章 圖名 DRAWING NAME	圖章 清水五權夜市工程	圖章 全國配置平面圖	圖章 圖號	圖章 日期	圖章 設計	圖章 繪圖	圖章 校對	圖章 審核	圖章 核准	圖章 業務
------------------------	---------	----------------	---------------	---------	-------------------------------	-----------------------------	----------------	---------------	----------	----------	----------	----------	----------	----------	----------	----------