


土地使用現況配置圖【範例】

- 圖例：
- 土地登記面積範圍
(註：土地登記簿謄本面積)
 - 實際使用面積範圍 (申請納管範圍)
(註：不含綠化、農田、樹林及草地等)
 - ▨ 工廠建物範圍
 - == 道路(含路名)
 - 電錶、電箱位置

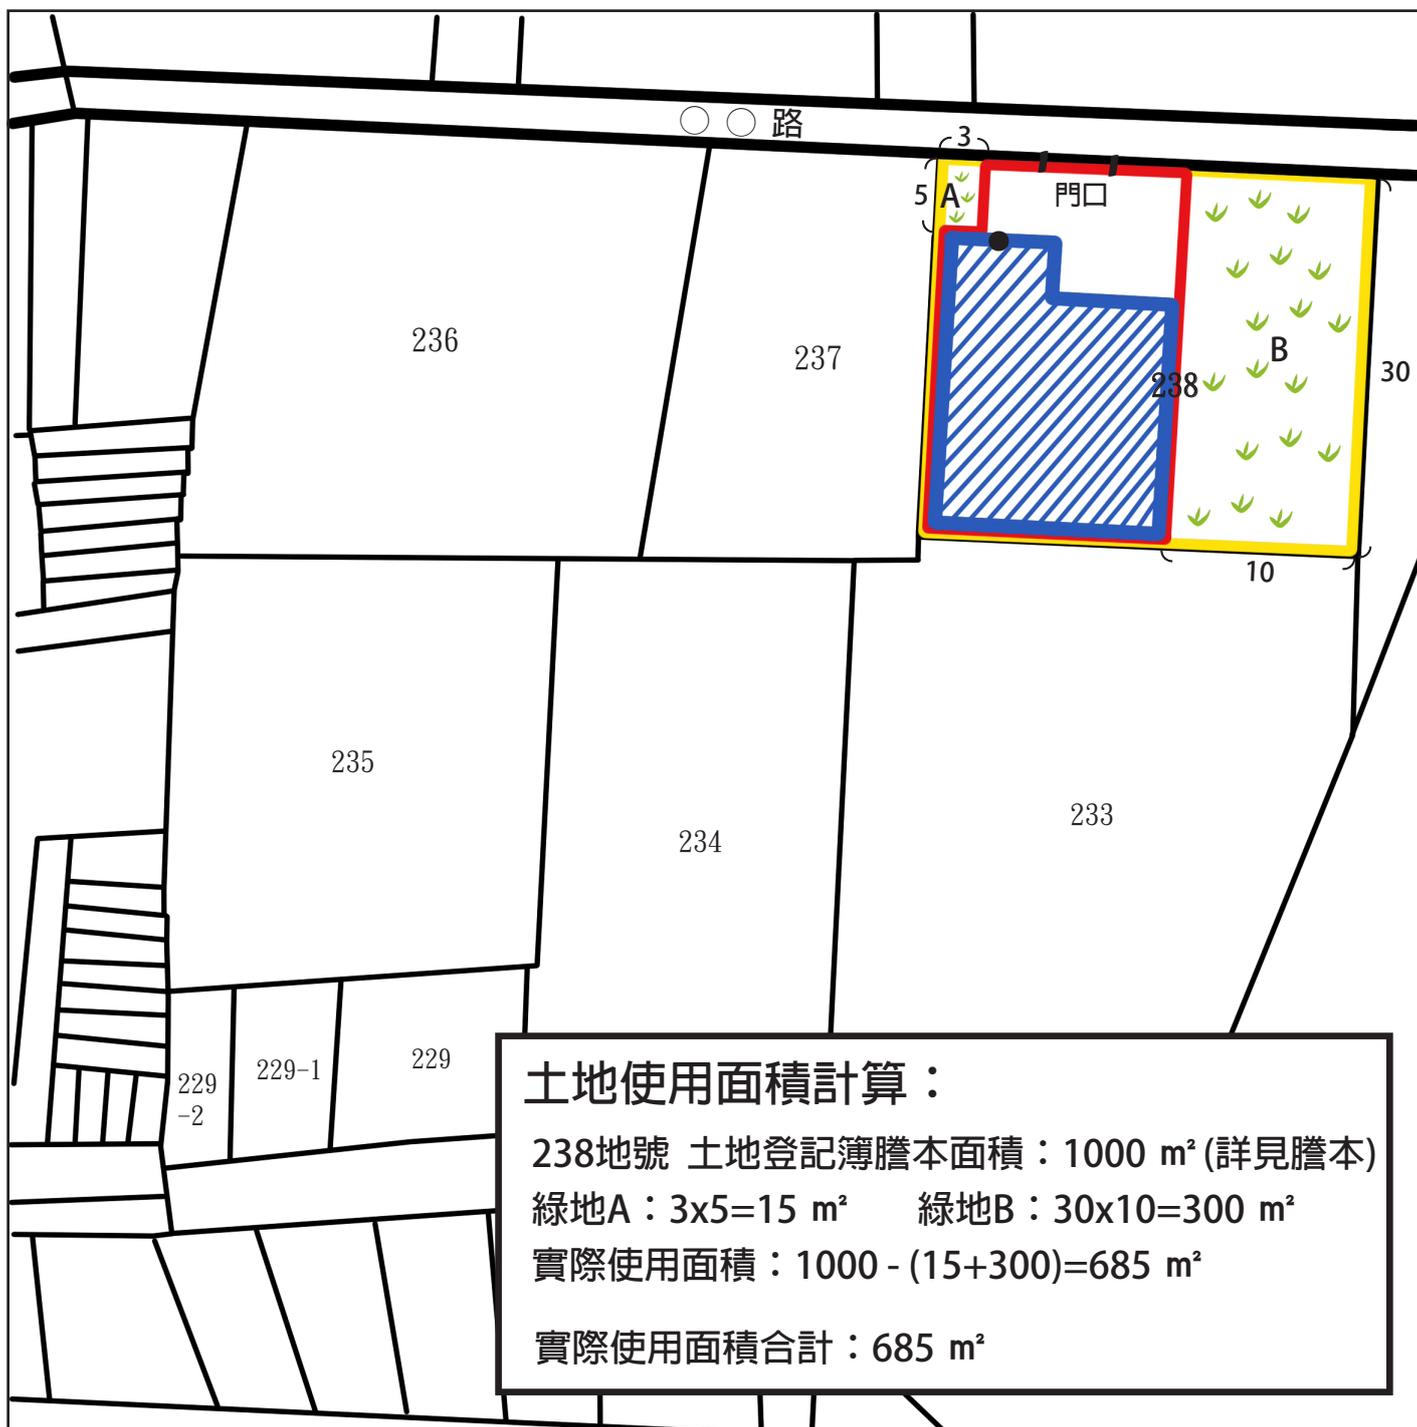

比例尺：1 / 500