


公務用
109. 8. 19

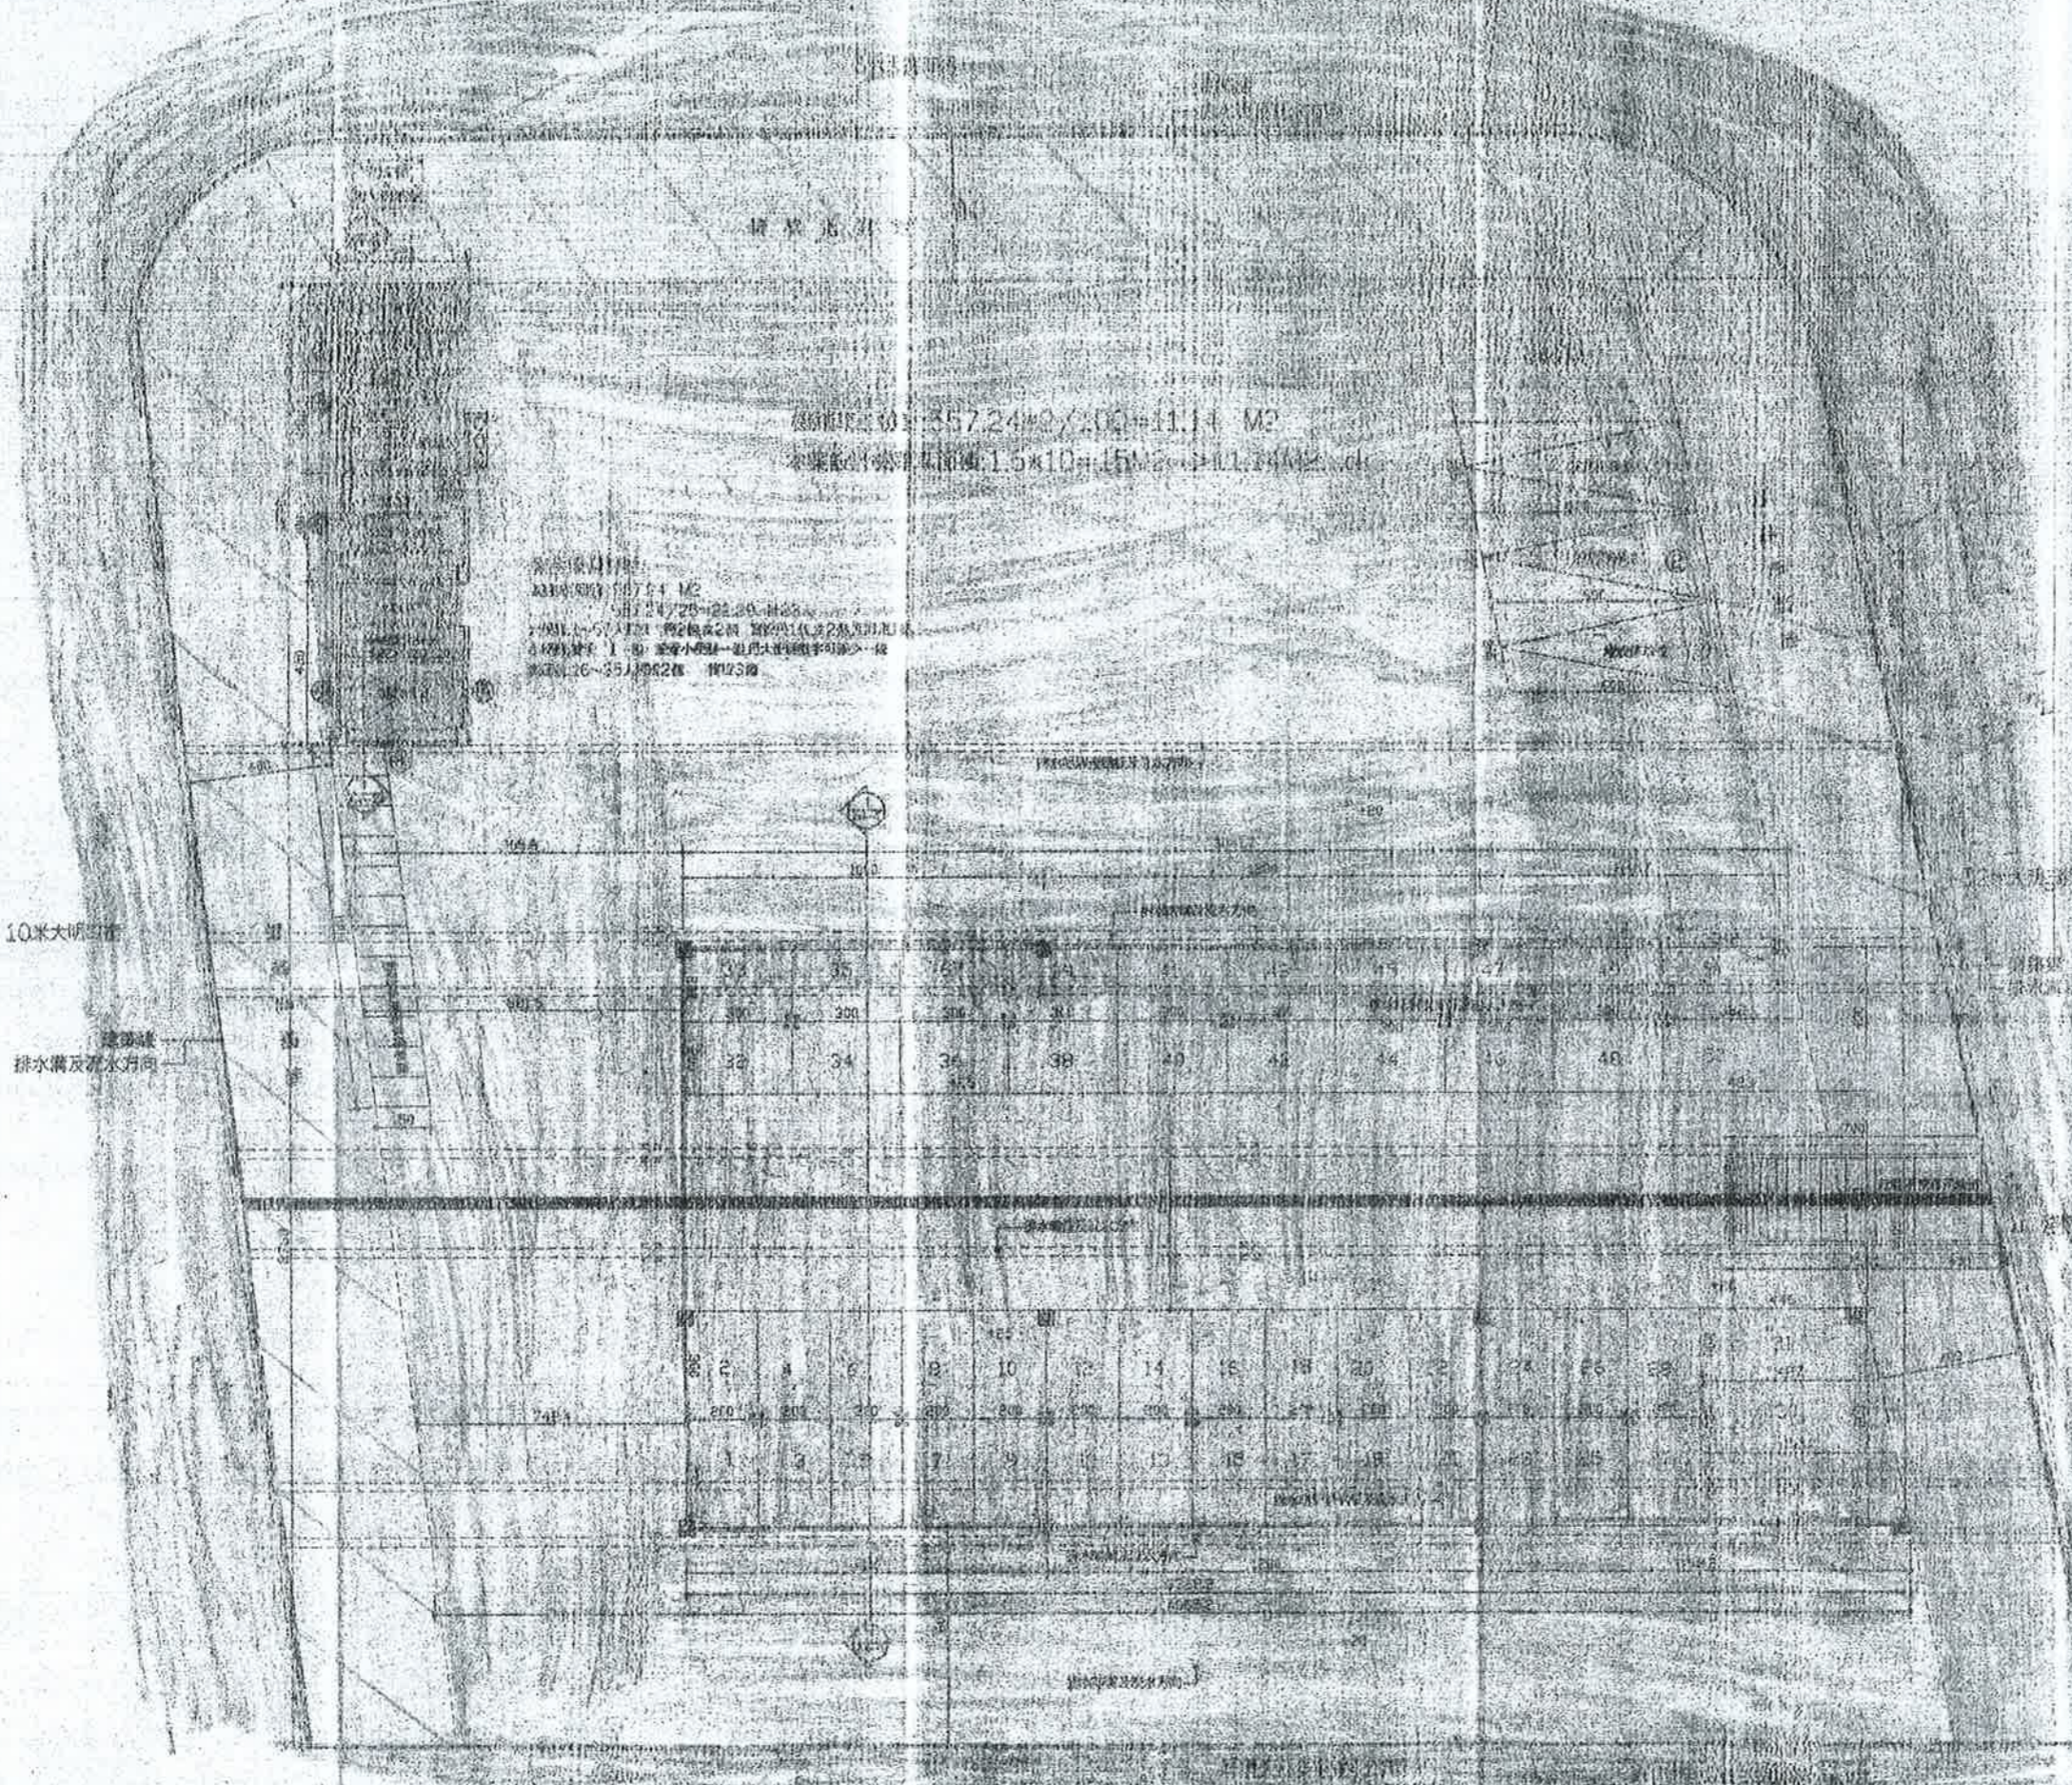

建築面積 187.44 M²
 357.24 M² / 100 = 11.14 M²
 33.682 M² / 1.5 * 10 = 15 M² / 100 = 1.5 M²

357.24 M² / 100 = 11.14 M²
 33.682 M² / 1.5 * 10 = 15 M² / 100 = 1.5 M²

容積率檢討: $7/0.15=1/46.66 < 1/6$ OK

行動不便設施檢討:
 依建築技術規則第一百七十條規定:

室內出入口	室內通道	室內樓梯	廁所	洗手間	停車位
✓	✓	✓	✓	✓	✓

▲樓平面圖 SCALE: 1/100

基地面積與建築面積之比不得小於40%
 本案基地面積: 132.70 / 57.24 = 92.02% > 40% OK

樓地板面積: $(30.417 + 33.682) * 16 / 2 + 3.5 * 12.7 = 557.24$ M²