


公務用
109. 8. 19

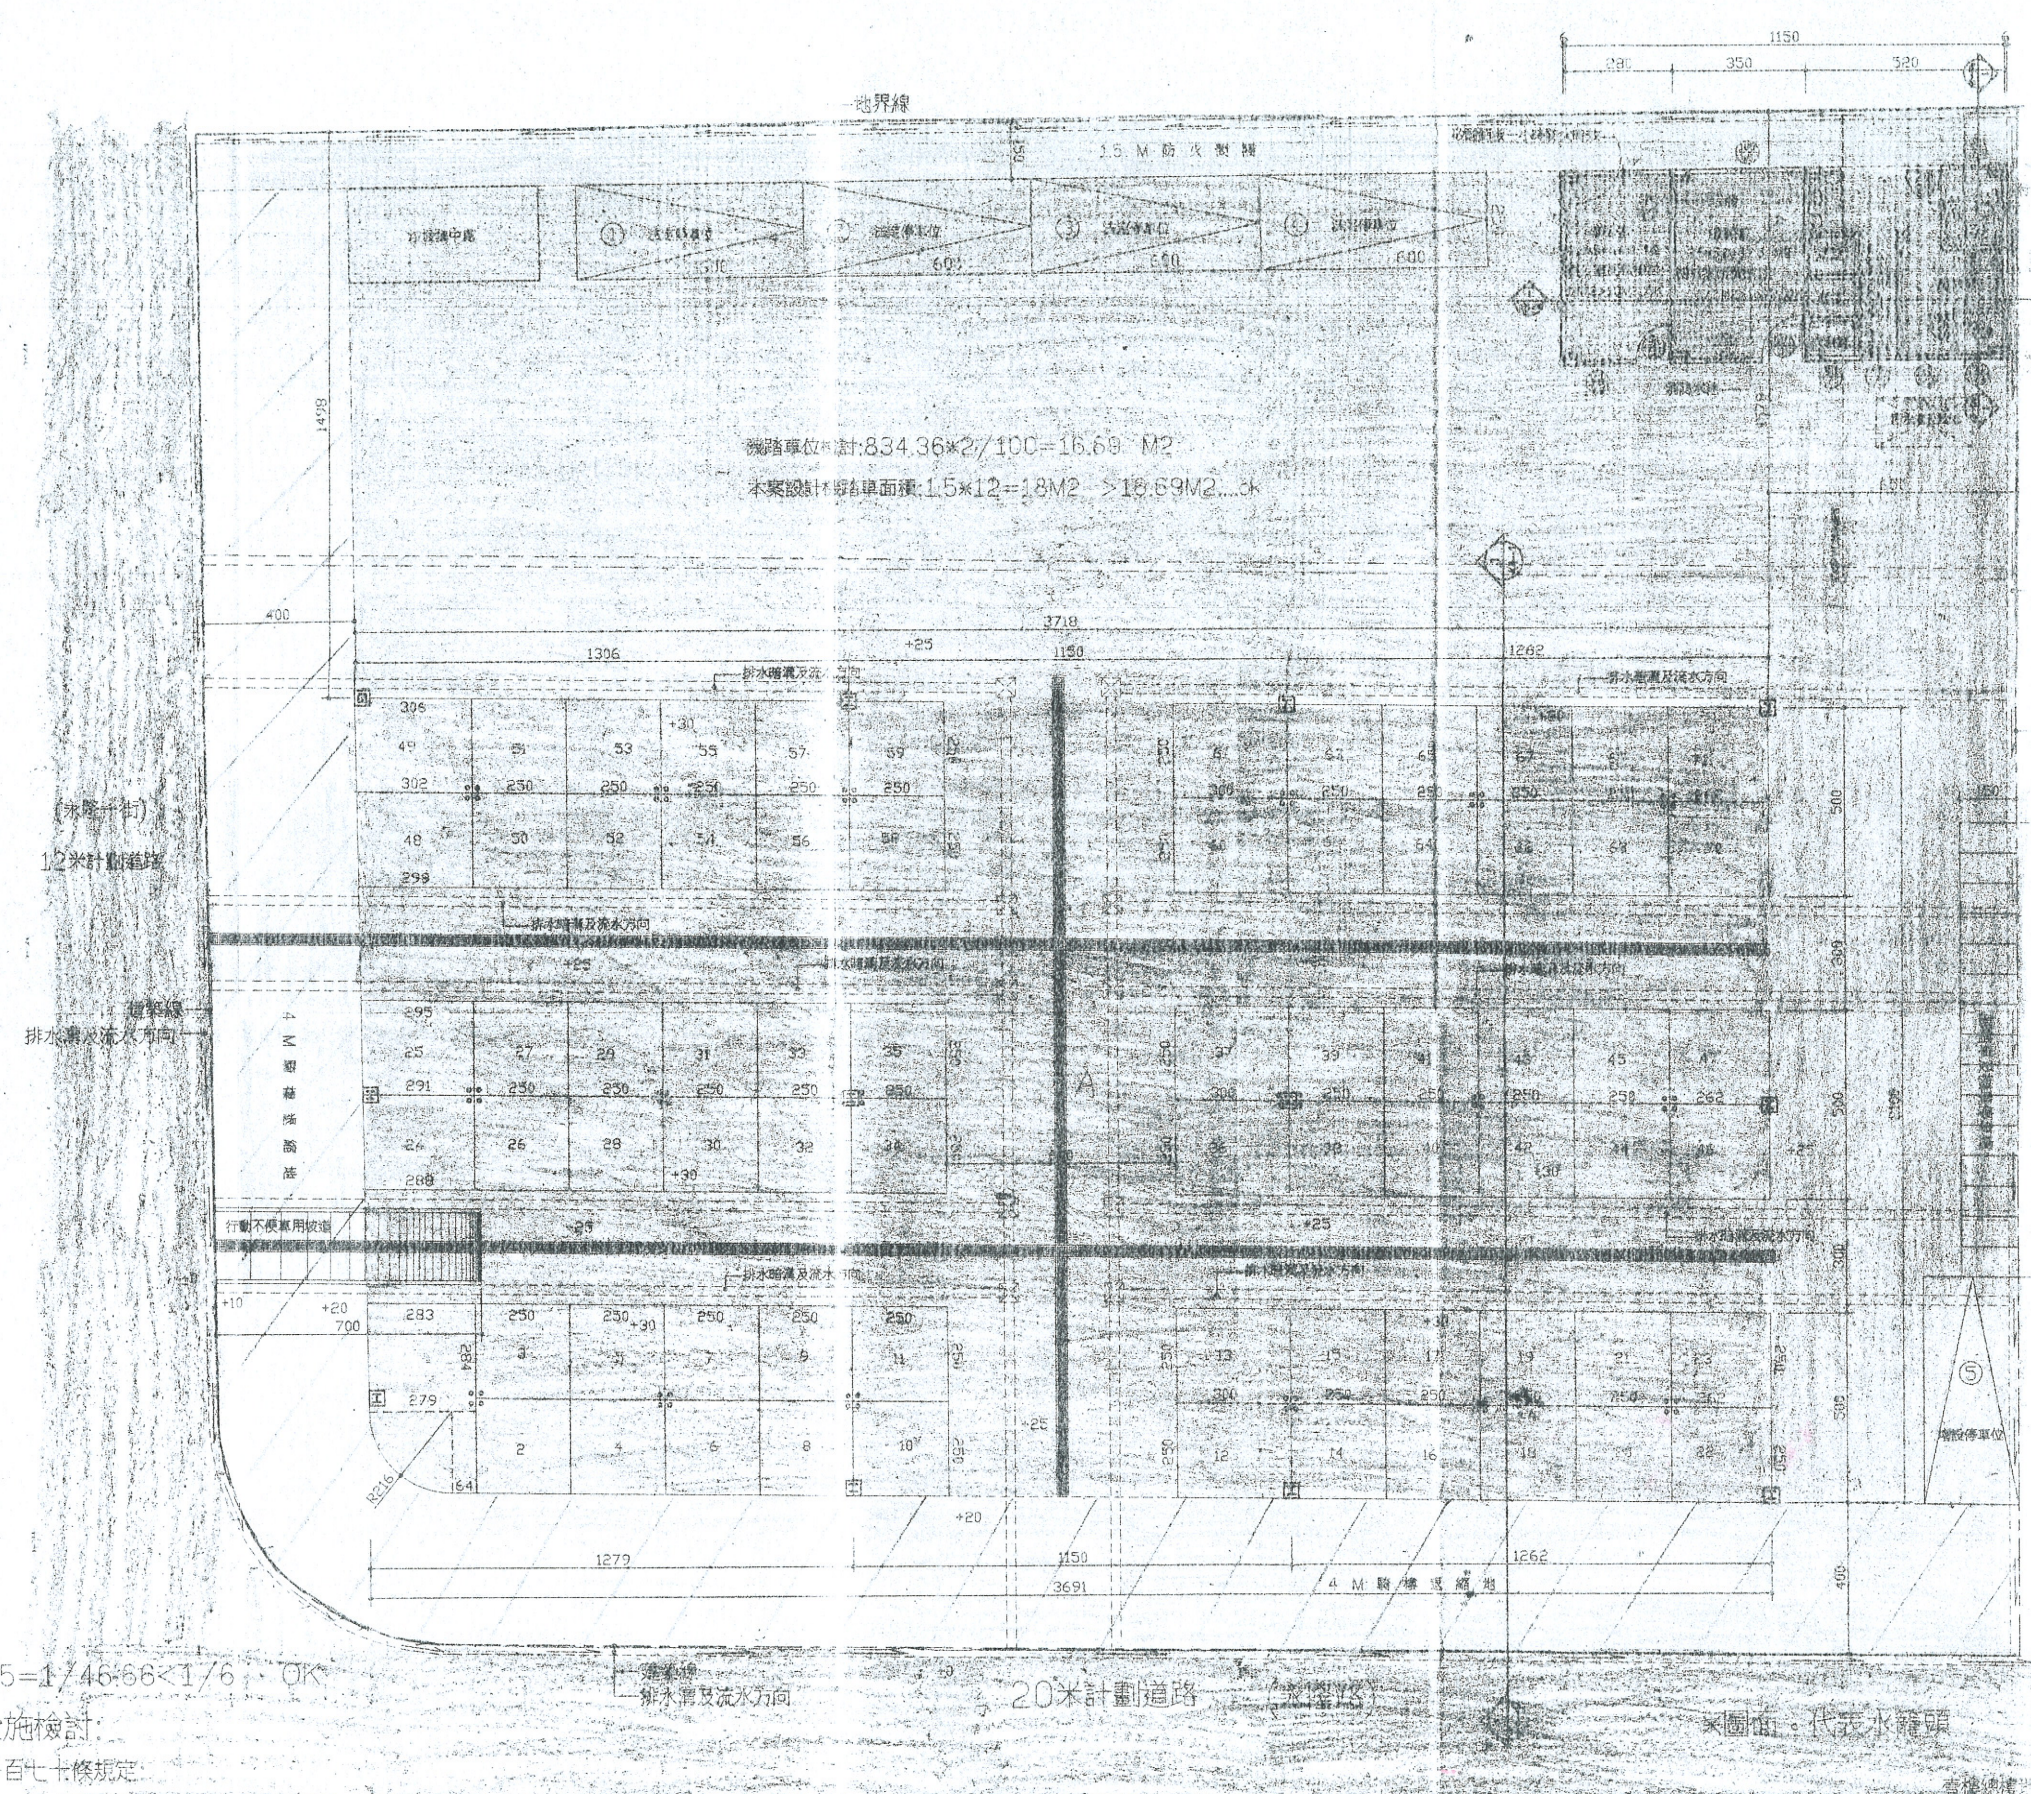

機踏單位: 計: $834.36 \times 2 / 100 = 16.69 \text{ M}^2$
 本案設計機踏車面積: $1.5 \times 12 = 18 \text{ M}^2 > 16.69 \text{ M}^2$ OK

衛生設備檢討:
 總機踏面積: 834.36 M^2
 大便器: 1~50人機踏 男2個, 女2個, 機踏用
 小便器: 2個 女機踏小於男機踏可減少一個
 洗面盆: 1.6~3.5人機踏2個 男3.5個

便廁所

排水溝及流水方向

界線

排水溝及流水方向

行動不便設施檢核

殘障坡道檢核: $7/0.15 = 1/46.66 < 1/6$ OK

行動不便設施檢核:

依建築技術規則第一百七十條規定:

室外引導通路	坡道及扶手	避難層出入口	室內通路走廊	樓梯	升降設備	廁所盥洗室	停車位
✓	✓	✓	✓	✓	✓	✓	✓

壹樓平面圖 SCALE: 1/100

壹樓總樓面面積: 834.36 M^2
 壹樓樓板面積: 776.86 M^2
 樓位面積與樓地板面積: $776.86 / 834.36 = 93.11\% > 40\%$ OK