


正 本

檔 號：

保存年限：

臺中市政府經濟發展局 公告

發文日期：中華民國110年8月12日
發文字號：中市經市字第11000401022號
附件：如公告事項五

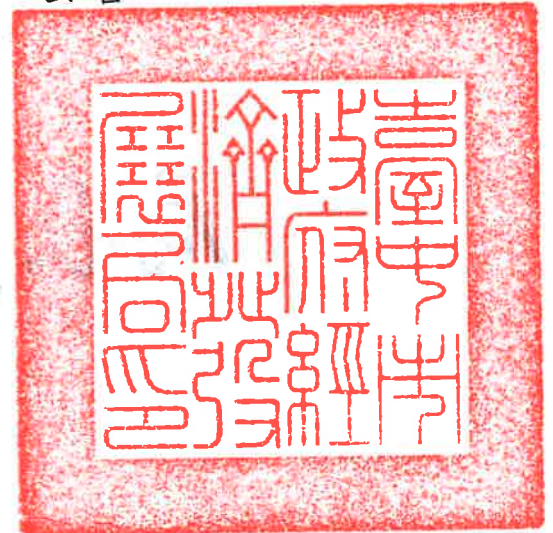

裝

主旨：公告本市清水區田寮段橋頭小段215、215-1、215-29、215-30、215-42、215-46、215-62等七筆地號土地設置之「清水五權夜市攤販集中區」申請辦理營業時段變更。

依據：臺中市攤販集中區設置管理自治條例第8條第2項及第15條第1項。

訂

公告事項：

- 一、申請單位：良翌企業社。
- 二、使用分區：市場用地。
- 三、營業時段：原每週三、六、日下午4時至次日凌晨1時，變更為每週三、五、六、日下午4時至次日凌晨1時。
- 四、攤位數量：107攤。
- 五、範圍位置圖及攤位配置圖如附件。
- 六、公告期間：自110年8月13日起至110年9月11日止，共計30日。
- 七、對於公告內容有異議者，得於公告期間內以書面載明姓名（單位）、聯絡方式及內容，親送或郵寄方式向本局提出，以供後續審議。
 - (一)收件地址：臺中市西屯區臺灣大道3段99號惠中樓5樓（市場管理科）。
 - (二)電話：04-22289111轉31548 蘇秋紅。

線

(三)傳真：04-22221020。




局長張峯源

都市計畫圖



攤販集中區平面 單位:cm

類別	攤位尺寸 單位:cm	數量	備註
A區	美食	240*330	20攤
B區	百貨	240*330	20攤
C區	百貨	240*330	20攤
D區	百貨	240*330	20攤
E區	美食	240*330	10攤
F區	百貨	240*330	20攤
G區	百貨	240*330	20攤
H區	百貨	240*330	20攤
I區	美食	240*330	20攤
J區	美食	240*330	20攤
K區	美食	240*330	26攤
L區	美食	240*330	26攤
N區	美食	240*330	24攤
O區	美食	240*330	20攤
			286攤

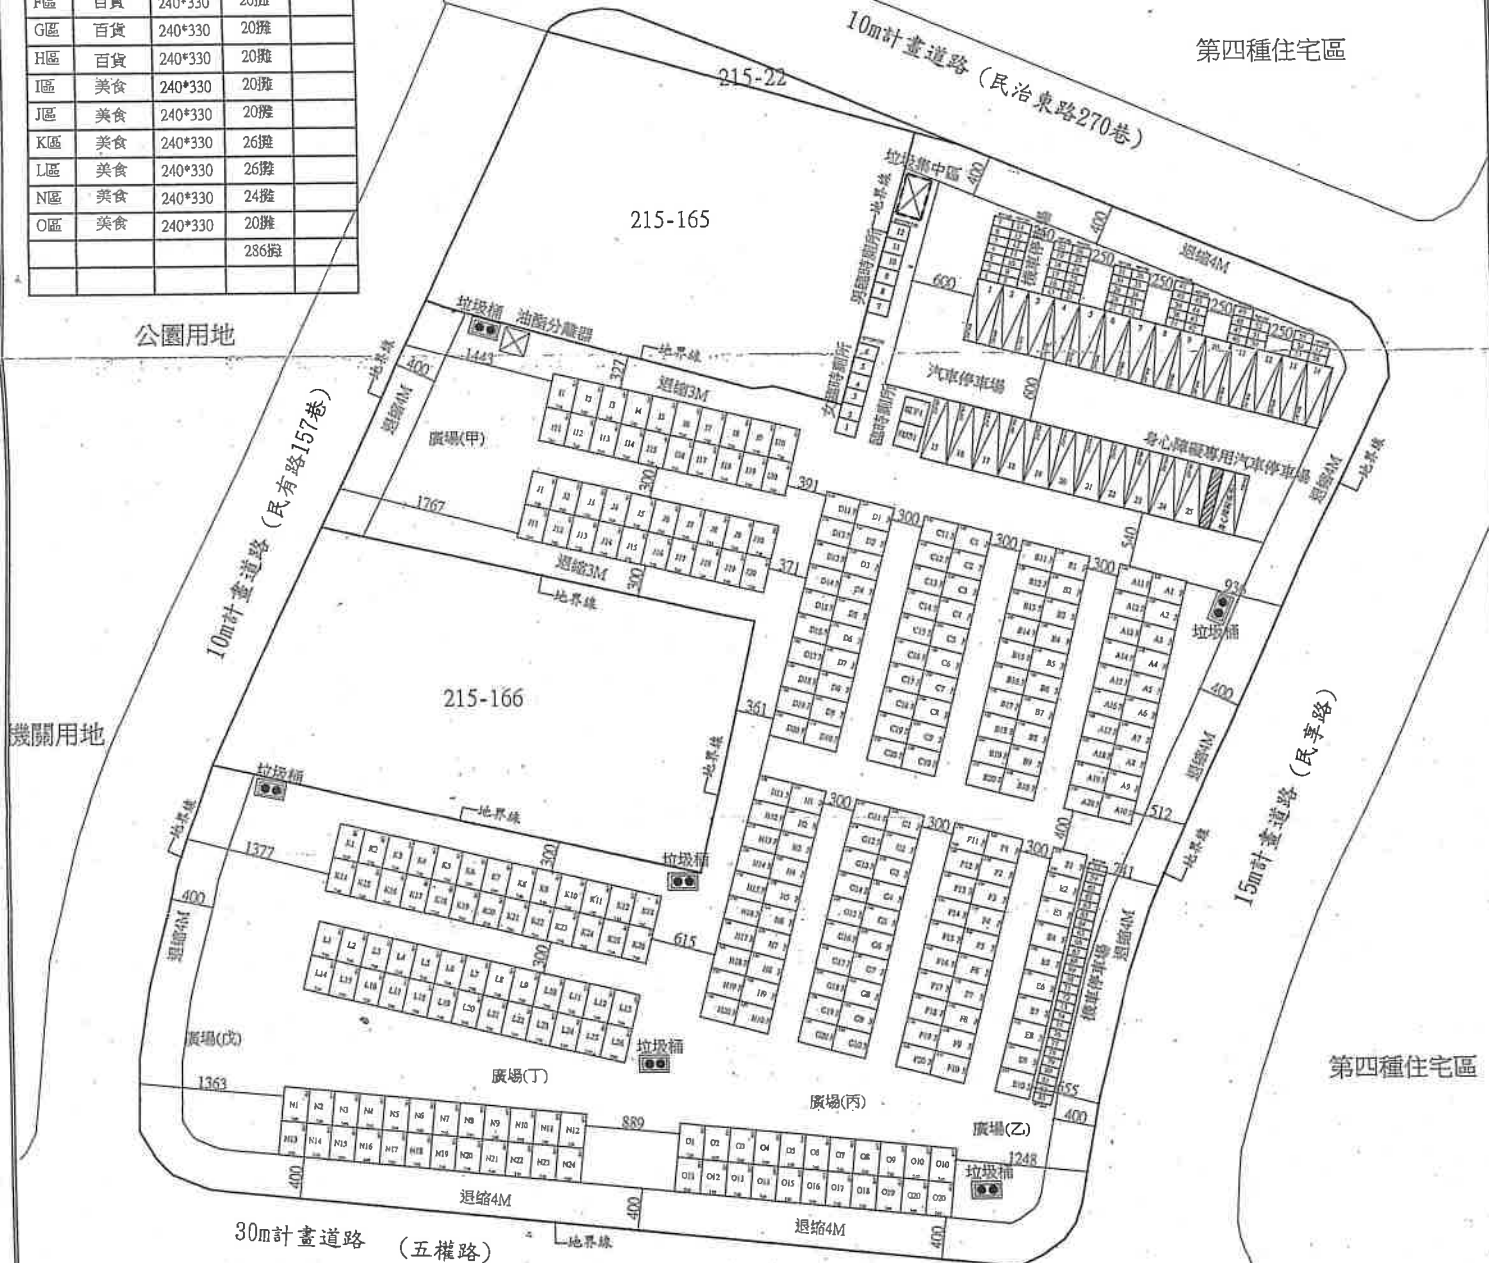

全區配置平面圖 (A1=SCALE:1/250) (A3=SCALE:1/500) 單位:cm

名稱	清水五權夜市
申請人	良翌企業社 顏貽修
使用分區	市場用地
土地座落	清水區田寮段橋頭小段215-1, 215-29, 215-30, 215-42, 215-46, 215-62 等7筆地號
基地面積	1742+243+121+1115+1146+182+3048=7597m ²

圖章 SCALE: 1/250	圖章 SCALE: 1/500	圖名 全區配置平面圖	工程名稱 清水五權夜市工程	圖章 1090610
--------------------	--------------------	---------------	------------------	---------------