




1

大

甲

溪

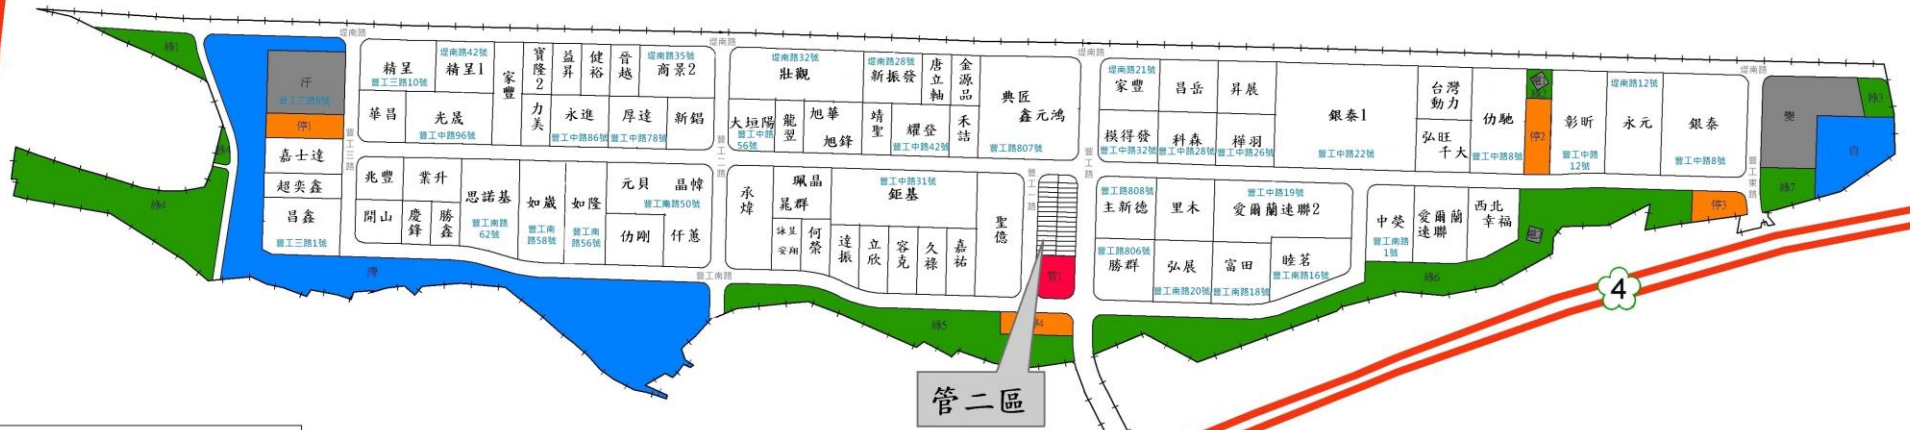

4

圖例

土地使用分區

- 工 廠房用地
- 管 管理及商業服務用地
- 變 變電所用地
- 電 電路電塔用地
- 停 停車場用地
- 汗 汗水處理廠用地
- 綠 綠地用地
- 自 自來水用地
- 滯 滯洪池用地

南向 20米 聯外道路

